


**AJARI**

I ЭТАЖ

ОБЩАЯ ПЛОЩАДЬ  
 ПЛОЩАДЬ ПОЛА  
 ПЛОЩАДЬ ТЕРРАСЫ И БАЛКОНА  
 НАВЕС ДЛЯ МАШИНЫ

206,4 м<sup>2</sup>  
 163,4 м<sup>2</sup>  
 43,0 м<sup>2</sup>  
 -



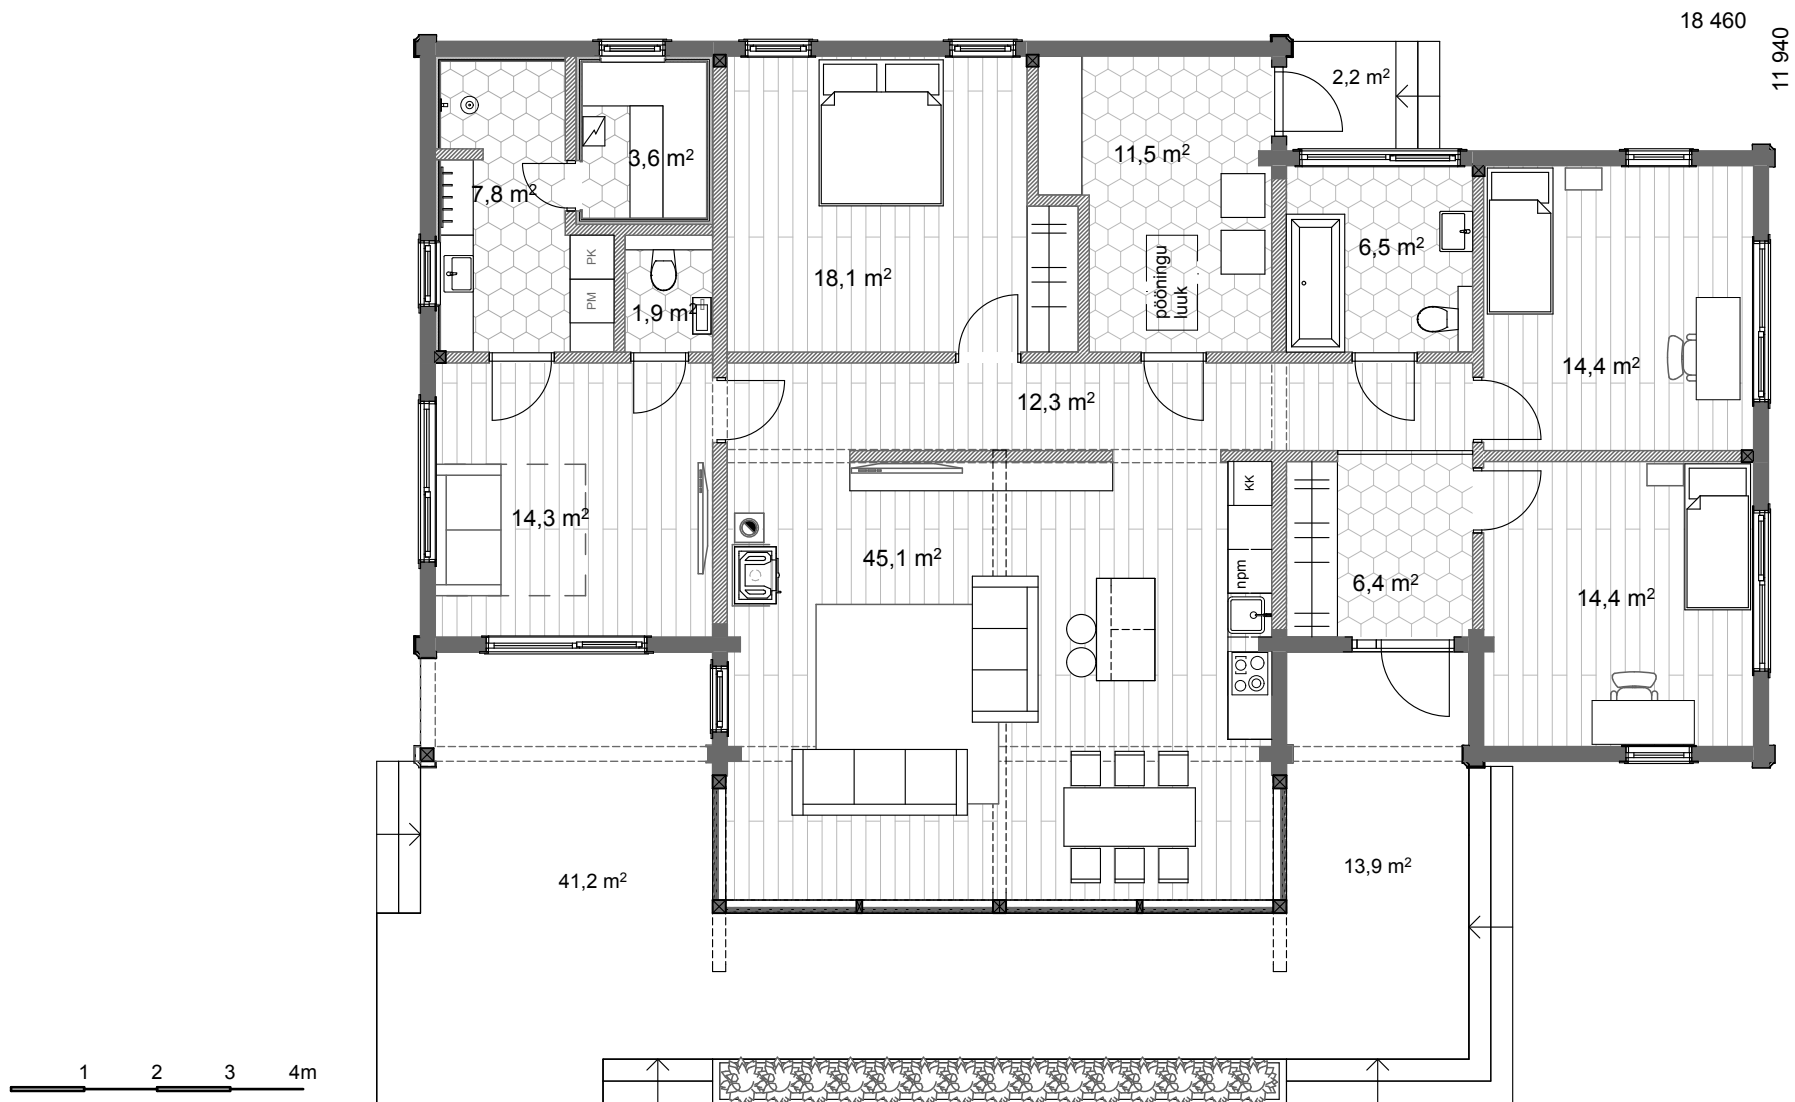

# AJARI 2

I ЭТАЖ

ОБЩАЯ ПЛОЩАДЬ 213,6 m<sup>2</sup>  
 ПЛОЩАДЬ ПОЛА 156,3 m<sup>2</sup>  
 ПЛОЩАДЬ ТЕРРАСЫ И БАЛКОНА 57,3 m<sup>2</sup>  
 НАВЕС ДЛЯ МАШИНЫ -

