



# ANDROMEDA

I ЭТАЖ

ОБЩАЯ ПЛОЩАДЬ  
 ПЛОЩАДЬ ПОЛА  
 ПЛОЩАДЬ ТЕРРАСЫ И БАЛКОНА  
 НАВЕС ДЛЯ МАШИНЫ

442,8 м<sup>2</sup>  
 272,9 м<sup>2</sup>  
 123,9 м<sup>2</sup>  
 46,0 м<sup>2</sup>





# ANDROMEDA

II ЭТАЖ

ОБЩАЯ ПЛОЩАДЬ

442,8 м<sup>2</sup>

ПЛОЩАДЬ ПОЛА

272,9 м<sup>2</sup>




ПЛОЩАДЬ ТЕРРАСЫ И БАЛКОНА

123,9 м<sup>2</sup>

НАВЕС ДЛЯ МАШИНЫ

46,0 м<sup>2</sup>



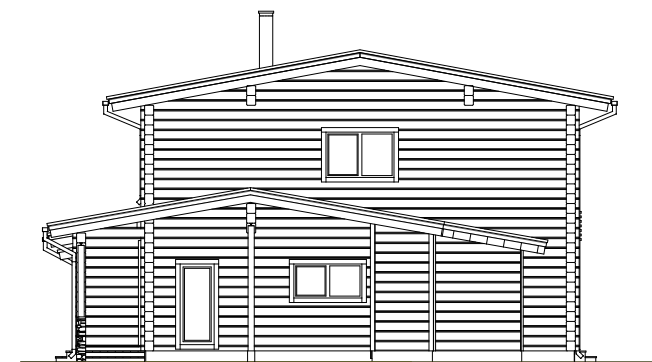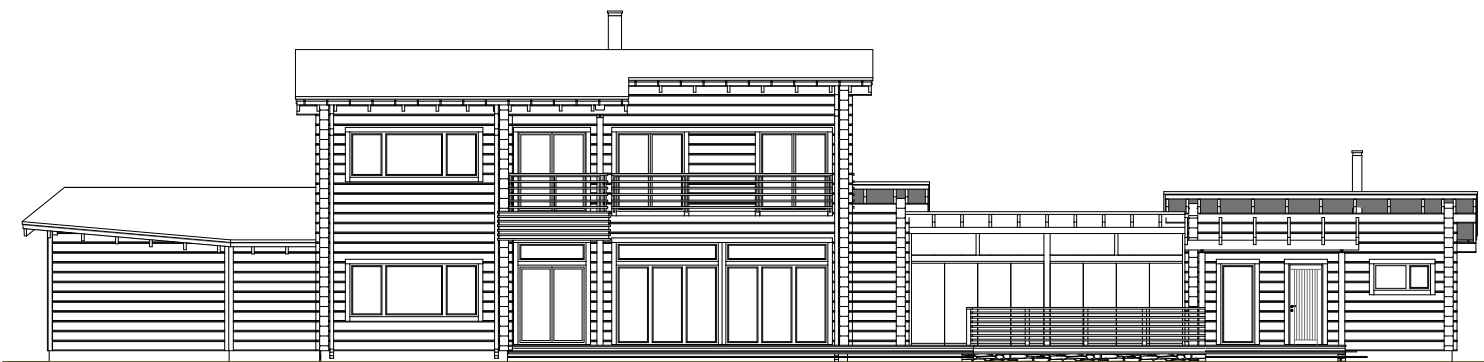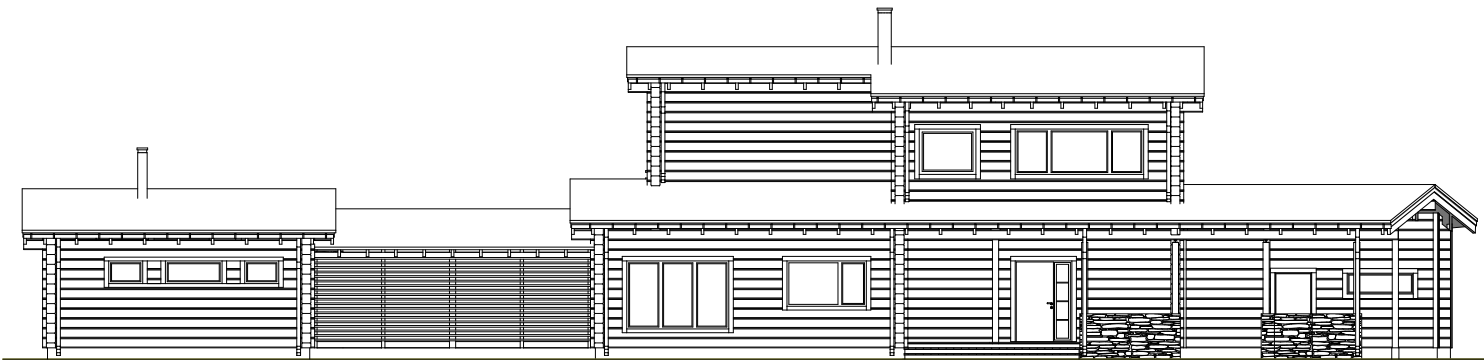

ANDROMEDA

