



ELEGUA

I ЭТАЖ

ОБЩАЯ ПЛОЩАДЬ

133,6m²

ПЛОЩАДЬ ПОЛА

97,9m²



ПЛОЩАДЬ ТЕРРАСЫ И БАЛКОНА

35,7m²

НАВЕС ДЛЯ МАШИНЫ

-



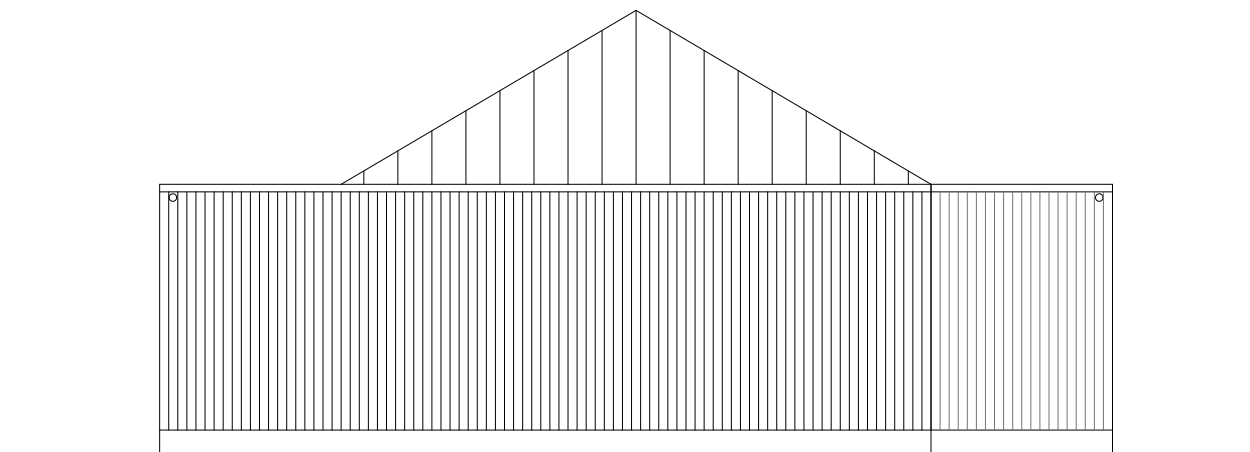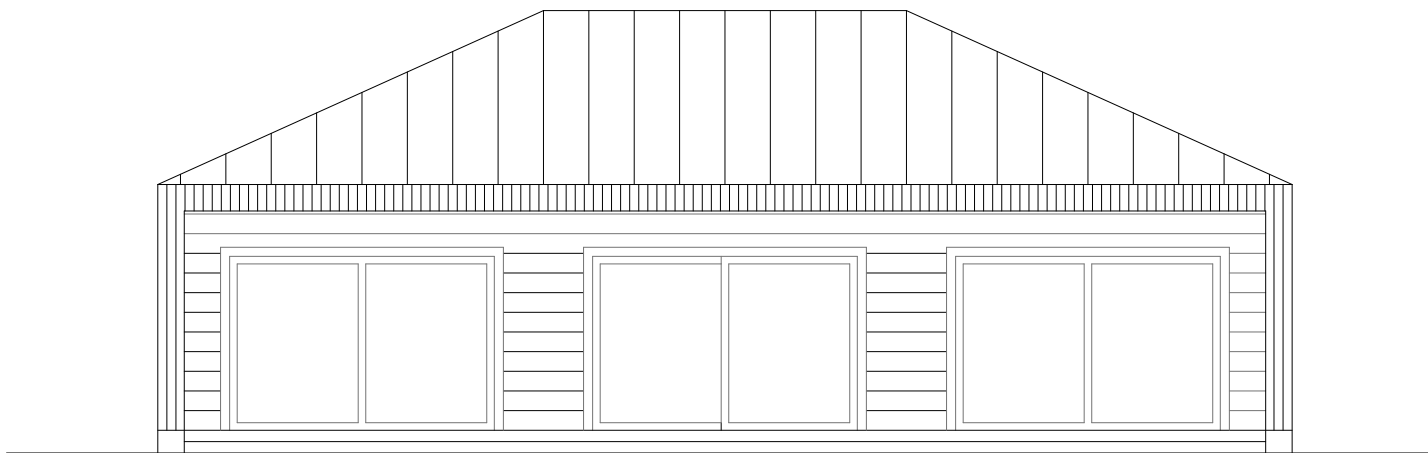

ELEGUA