





**ELLI**  
I ЭТАЖ

ОБЩАЯ ПЛОЩАДЬ	136,3m <sup>2</sup>
ПЛОЩАДЬ ПОЛА	108,1m <sup>2</sup>
ПЛОЩАДЬ ТЕРРАСЫ И БАЛКОНА	28,2m <sup>2</sup>
НАВЕС ДЛЯ МАШИНЫ	-

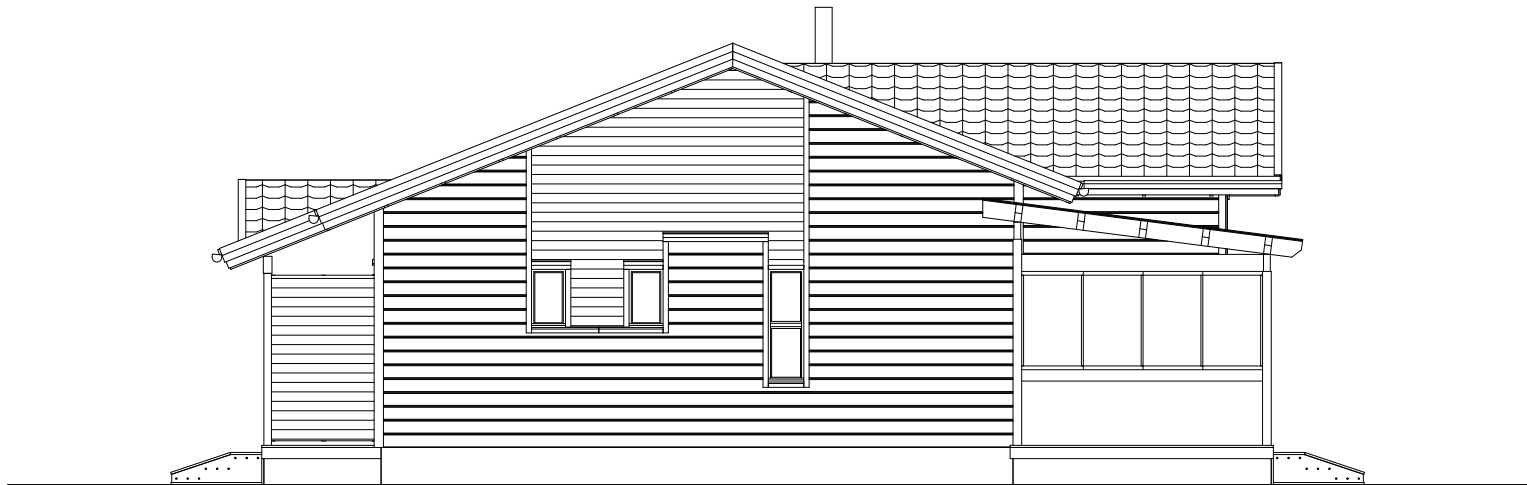

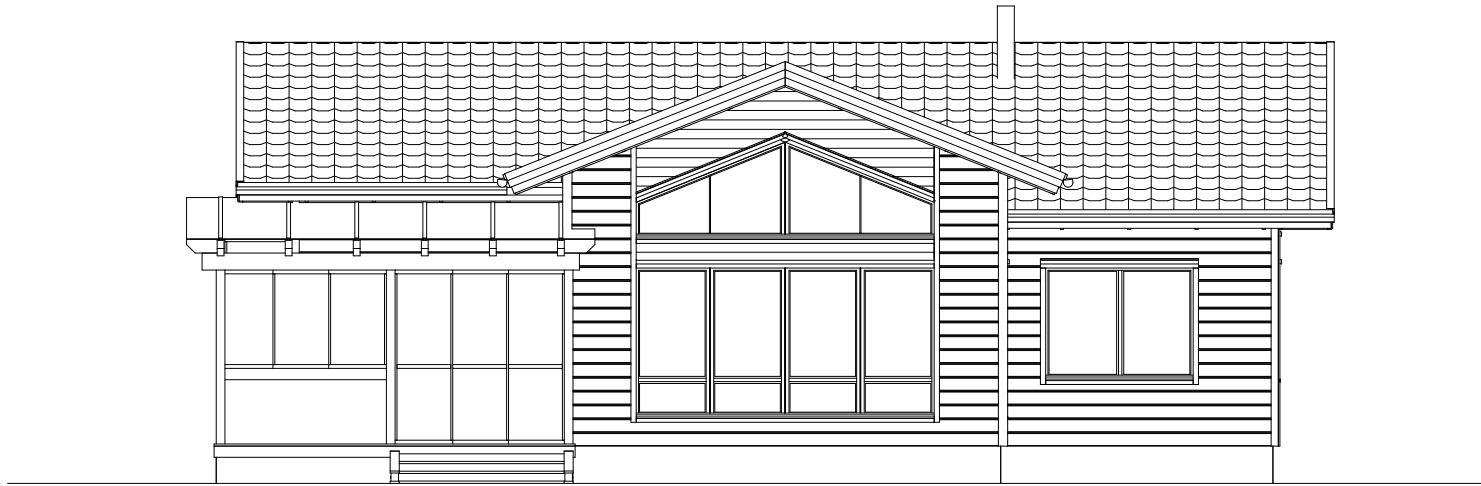

ELLI

